


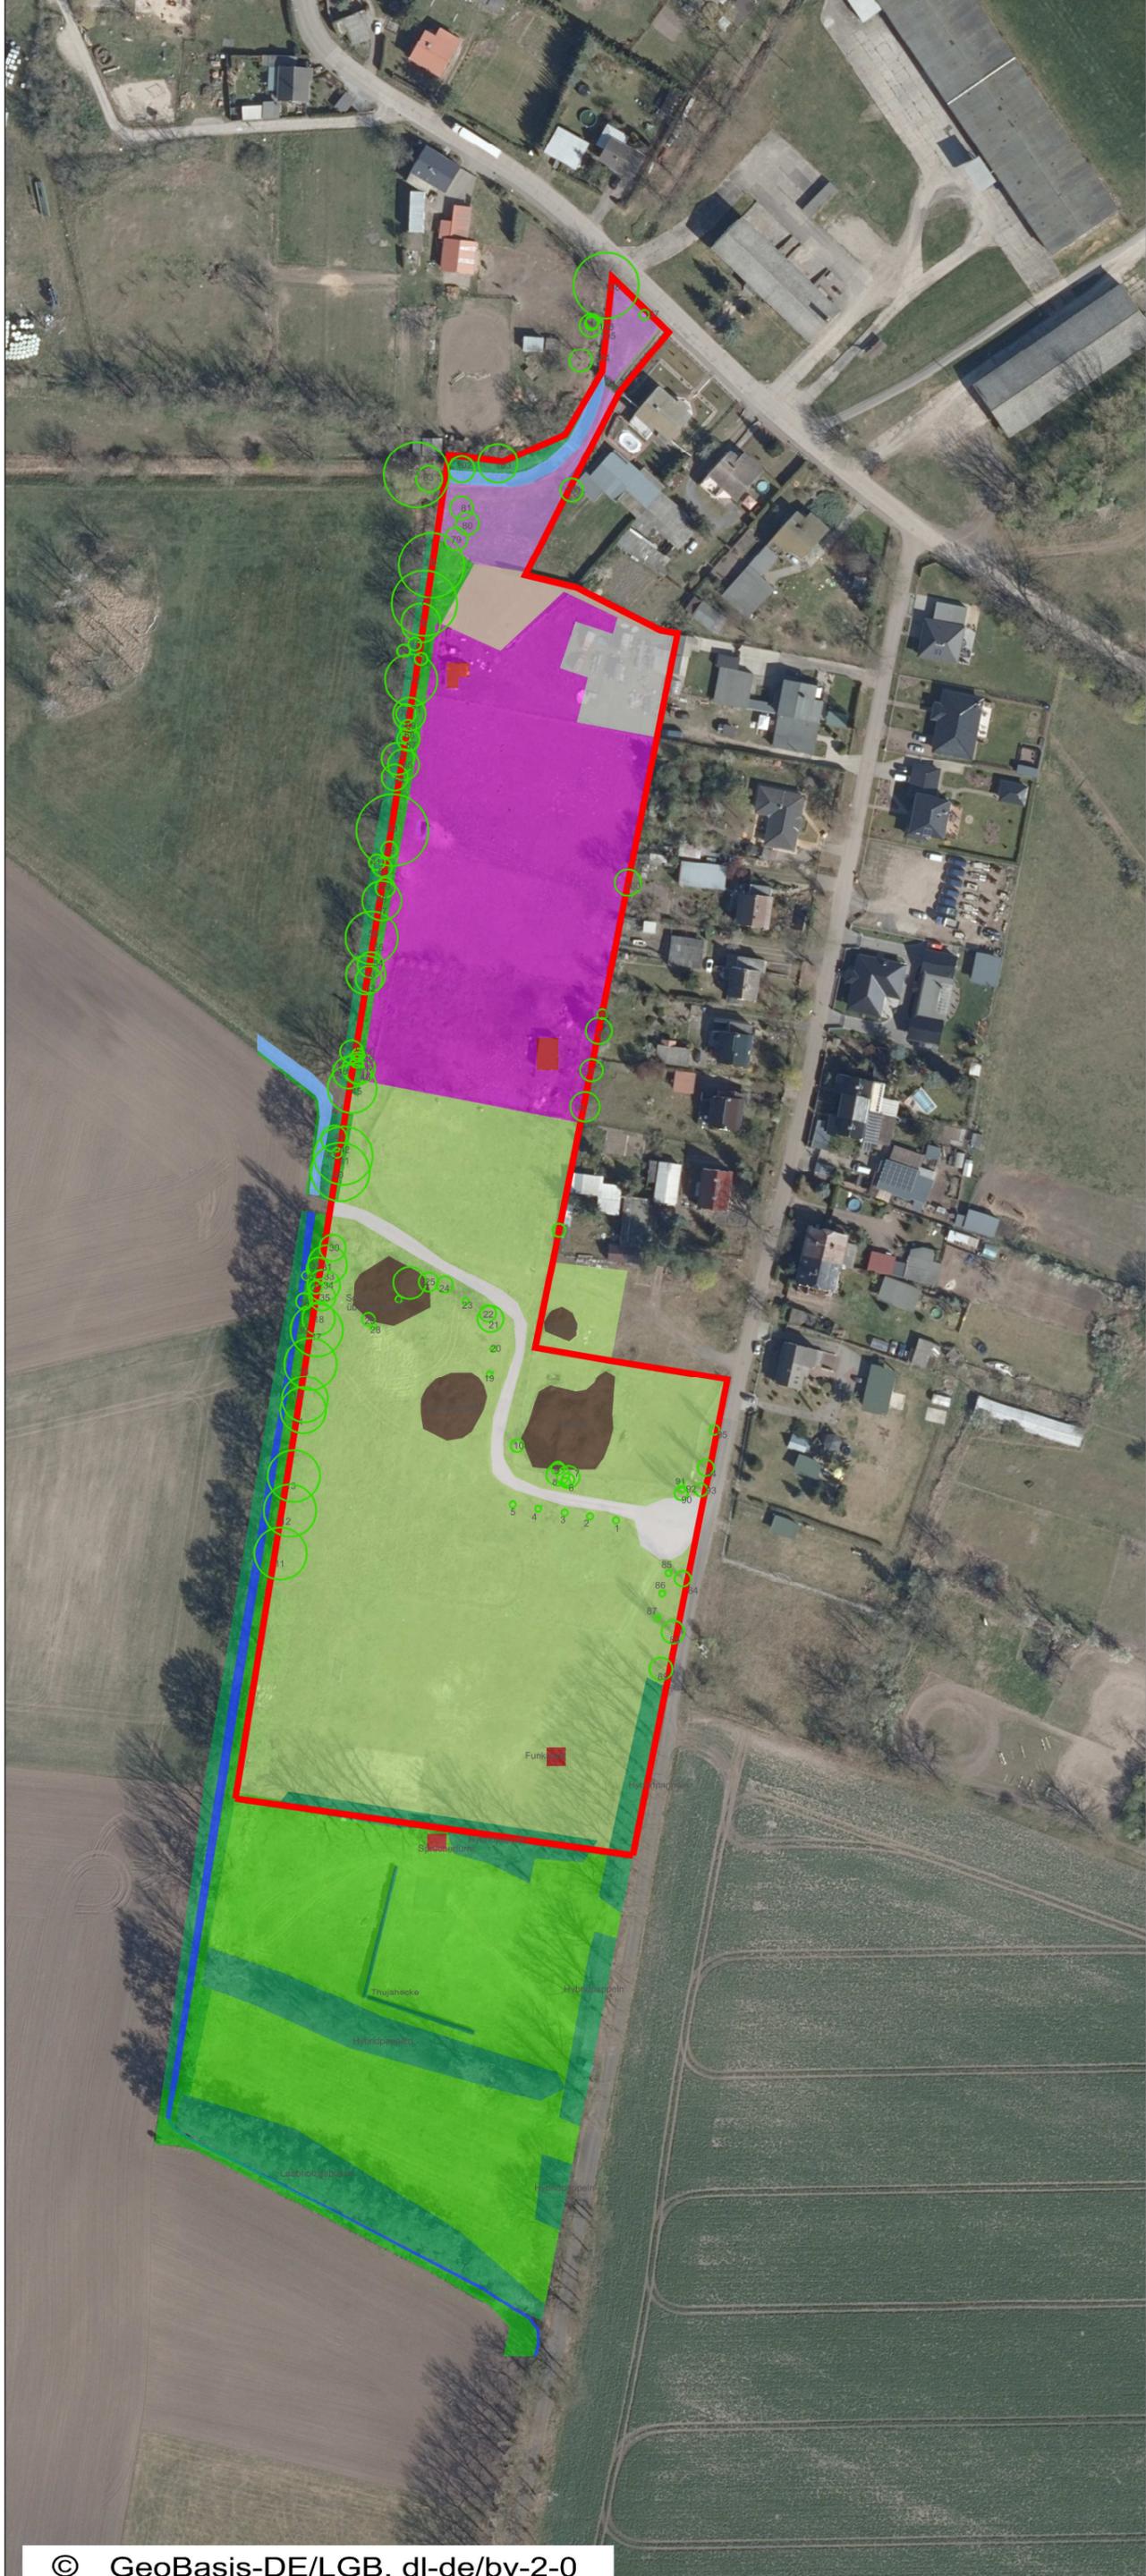

# Legende

## Biotoptypenkartierung 2022

- Geltungsbereich
- 0113311 Graben, naturfern, unverbaut, ständig wasserführend
- 0113322 Graben, naturfern, unverbaut, beschattet temporär wasserführend
- 03190 intensive Tierhaltung, Narbenschäden
- 051122 Frischwiese, verarmte Ausprägung
- 051322 Grünlandbrachen frischer Standorte verarme Ausprägung
- 051422 Staudenfluren (Säume) frischer, nährstoff. Standorte, verarmte oder ruder. Ausprägung
- 051432 Staudenfluren (Säume) trockenwarmer Standorte, verarmte, ruderalisierte Ausprägung
- 05162 artenarmer Zierrasen
- 071031 Laubgebüsche trockener und trockenwarmer Standorte, überwiegend heimische Arten
- 10112 Grabeland, Garten
- 10113 Gartenbrache
- 12261 Einzel- und Reihenhausbebauung
- 12310 sonst. bauliche Einrichtung
- 12653 Weg, Fläche, teilbefestigt
- 12740 Lagerfläche
- 12720 Aufschüttung/Abgrabung (inzwischen bewachsen)
- 94 Baum mit Baumnummer



AUFTRAGNEHMER:  
**VORLAND**  
 LANDSCHAFTS- UND FREIRAUMPLANUNG  
 DIPL. ING. SUSANNE GEITZ  
 TEETZER STR. 06, 16866 WULKOW  
 VORLAND@T-ONLINE.DE

AUFTRAGGEBER:  
 GEMEINDE ROSKOW  
 VERTRETEN DURCH DAS AMT BEETZSEE  
 CHAUSSEESTR. 33B  
 14778 BEETZSEE, OT BRIELOW

VORHABEN:  
**B-PLAN: "AM SPORTPLATZ" IM OT WESERAM**  
**ARTENSCHUTZRECHTLICHER FACHBEITRAG**

BIOTOPE BEARBEITER:  
**GEITZ, LEUBELING**

MASSSTAB: DATUM:  
**1:2.000** **21.09.2022** ZEICHNER:  
**GEITZ, VERWORN**