


Klarstellungssatzung für den Gemeindeteil Seelensdorf der Stadt Havelsee, OT Pritzerbe

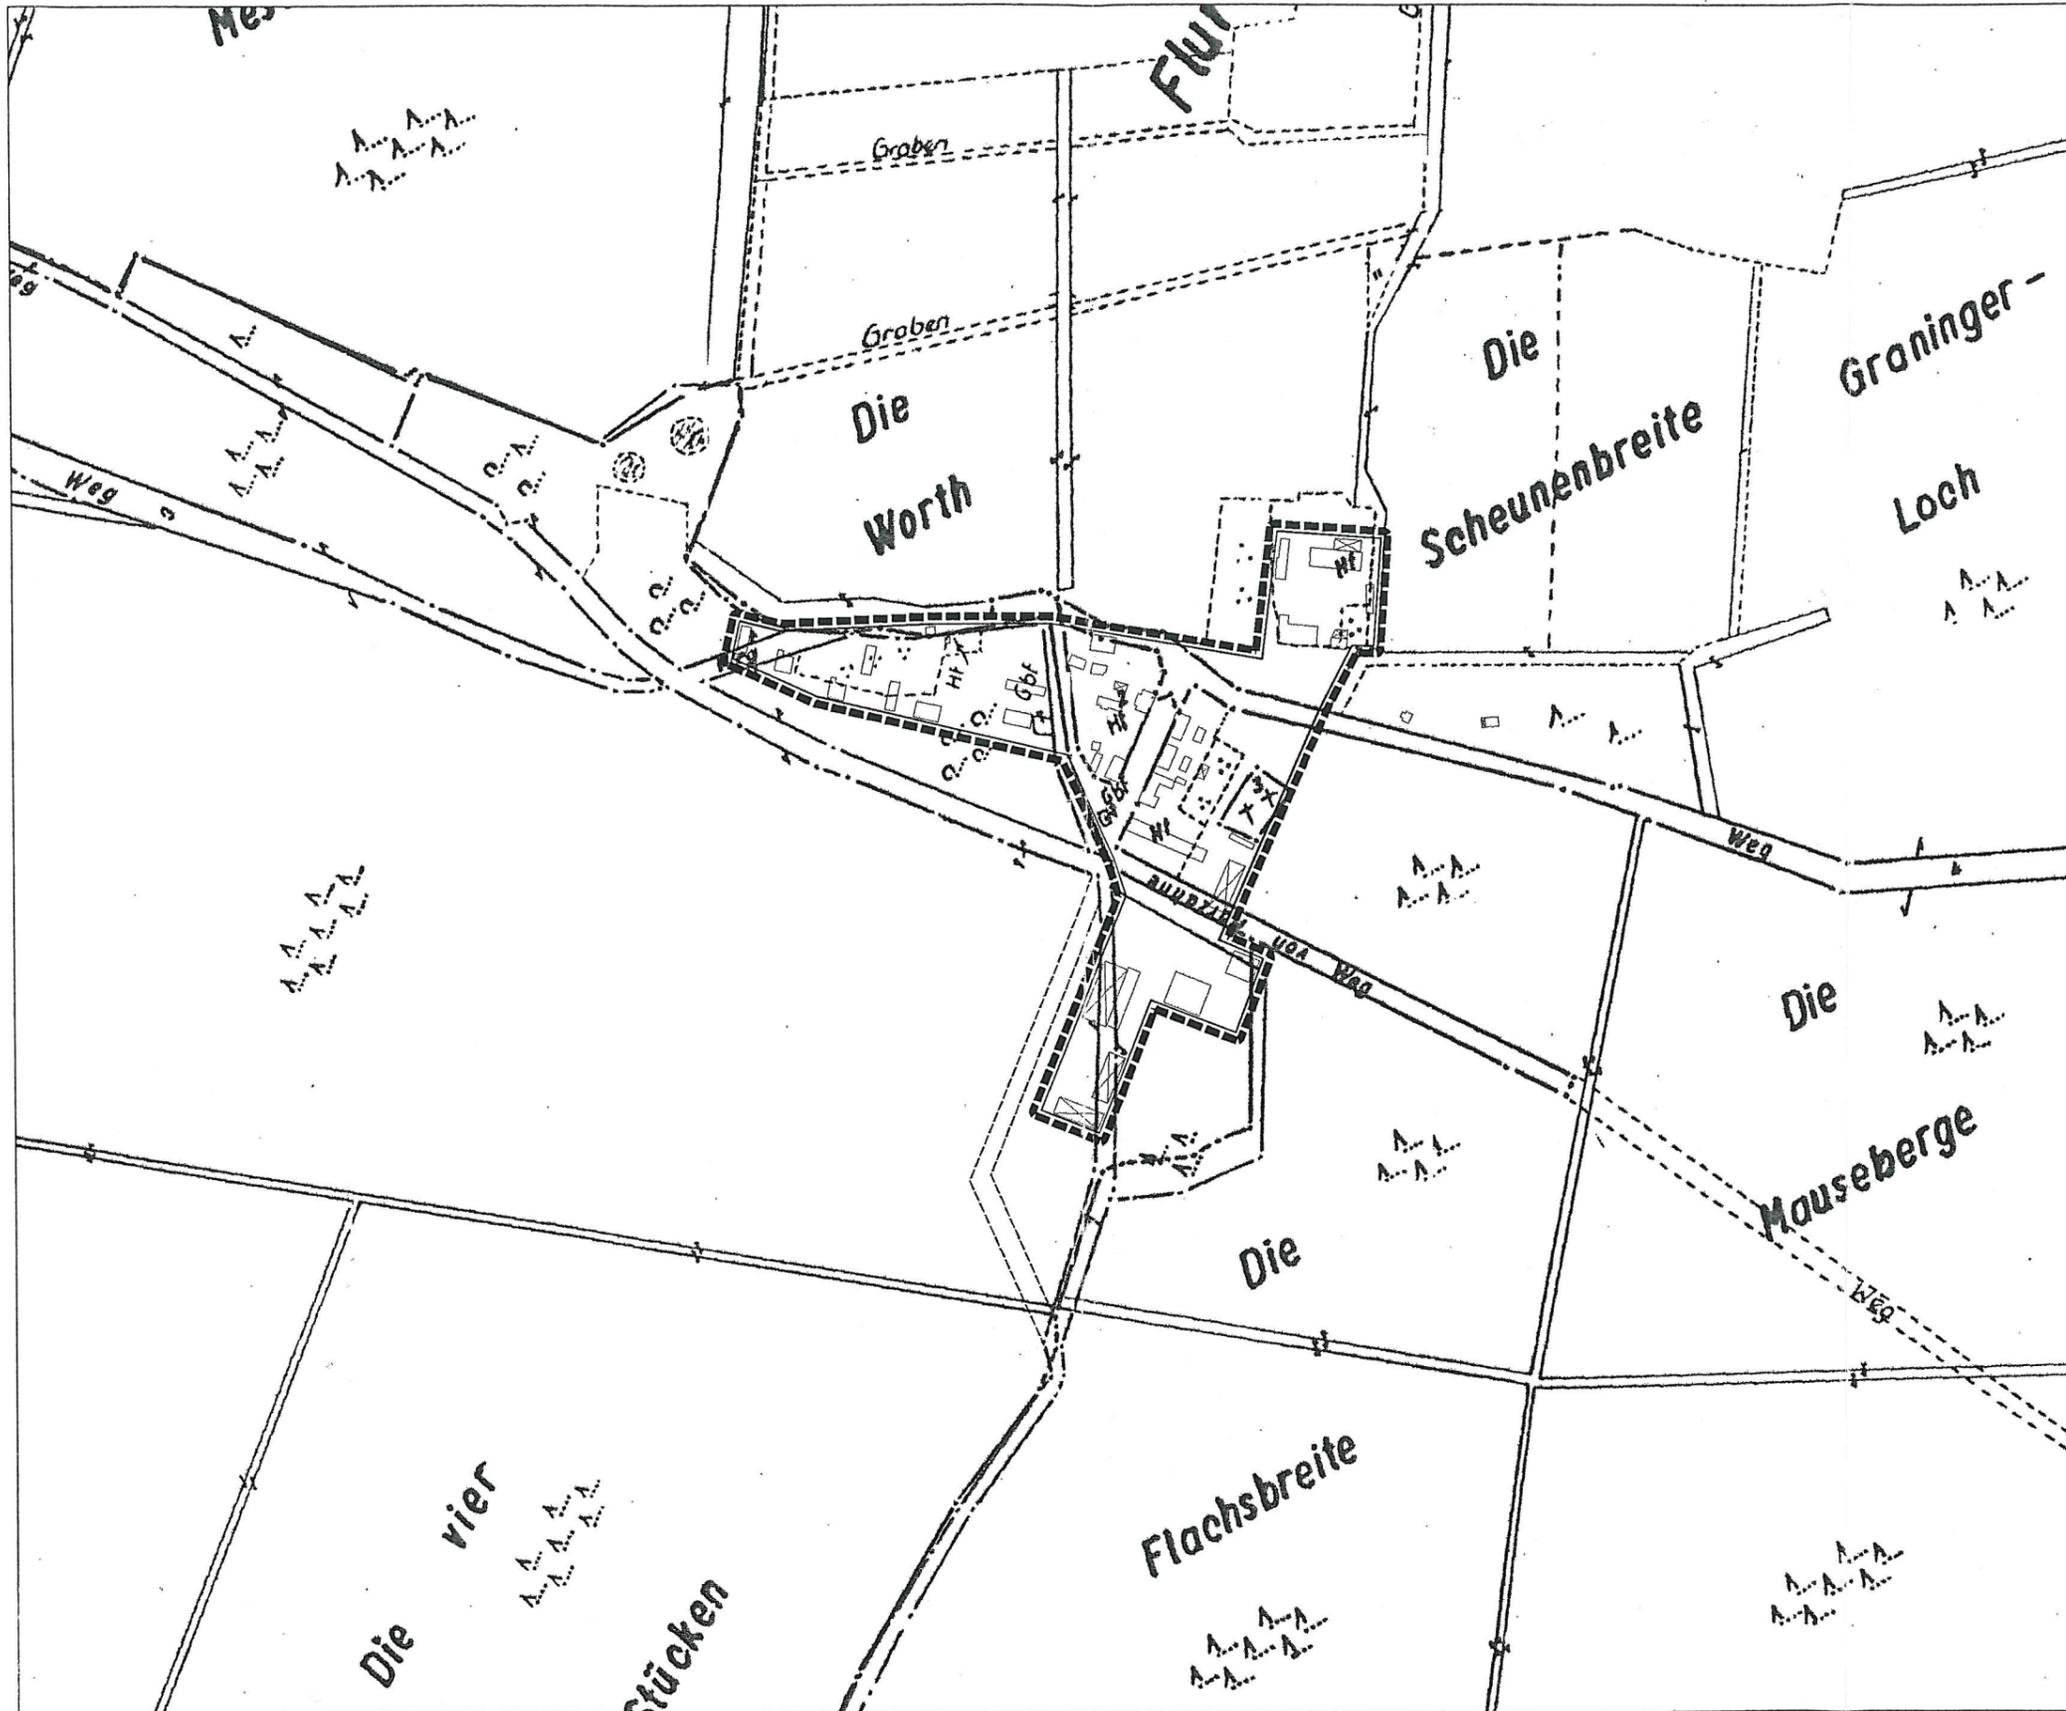

Legende:

-  Grenze des im Zusammenhang bebauten Ortsteiles
-  Gebäude
-  Wegeverbindung




Gehört zum Bescheid vom 26.09.2003.

v.A. Edwisch

Ausfertigung
Die Klarstellungssatzung wird hiermit ausgefertigt.

Havelsee, den *16.10.2003*

Günter Noack
Vorsitzender
der Stadtverordnetenversammlung

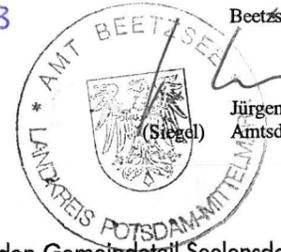

Beetzsee, den *17.10.2003*


Jürgen Zimmermann
Amtsdirektor

Amt Beetzsee

Klarstellungssatzung für den Gemeindeteil Seelensdorf
der Stadt Havelsee, OT Pritzerbe
gemäß § 34 Abs. 4 Nr. 1 BauGB

Planstand: Juli 2003

Maßstab 1 : 3.000

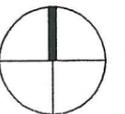

Auftraggeber:

Amt Beetzsee
Chausseestr. 33b
14778 Beetzsee

Erstellung durch:

complan
Jägerallee 21
14469 Potsdam