

# Ausfertigung


Der Vorhaben- und Erschließungsplan als Bestandteil des vorhabenbezogenen Bebauungsplanes „Einfamilienhaus Am Bruderhof 2“ OT Hohenferchesar wird hiermit ausgefertigt.

*Beetzsee, 13.01.2017*

Ort, Datum



*[Signature]*  
 Amtsdirektor

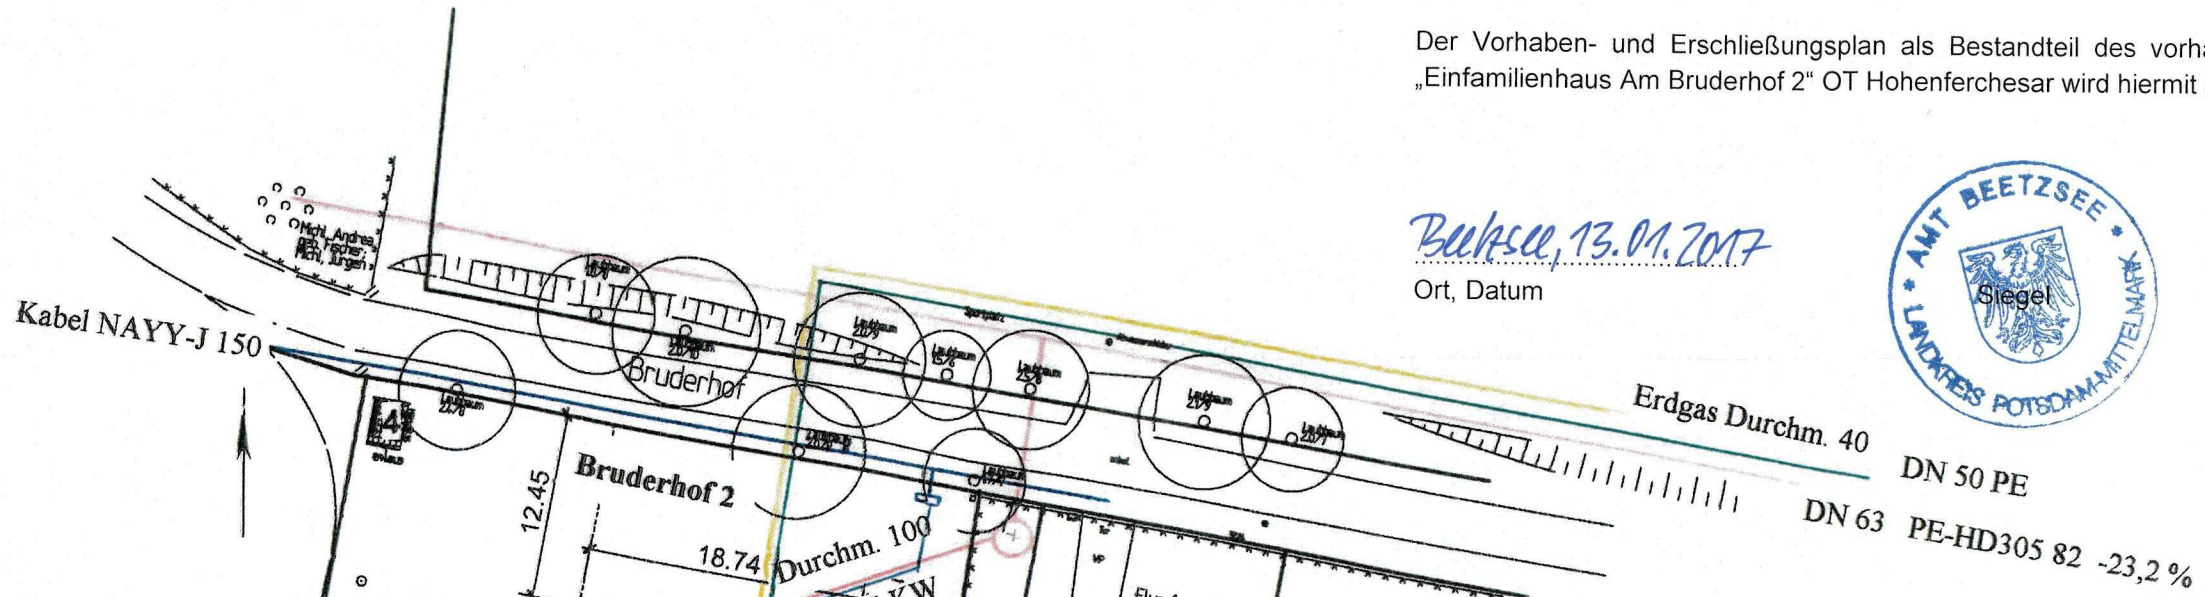

## Legende

- 1 Wohnhaus Neubau
- 2 Garage Neubau
- 3 Überdachte Terrasse Neubau
- 4 Schuppen Bestand
- Abwasserleitung
- Wasserleitung
- Elektroleitung
- Gasleitung

Datum: \_\_\_\_\_ Bauherr: \_\_\_\_\_ Planer: \_\_\_\_\_

Änderungsvermerke:

<b>Weinhold Ingenieur GmbH</b>			
Stadthof 7a 14712 Rathenow		Telefon: 03385/5301-0 Telefax: 03385/530120	
Projekt:	Errichtung eines Einfamilienhauses Bruderhof 14798 Havelsee, OT Hohenferchesar	Projekt-Nr.	15060
Bauherr:	Herr Sebastian & Frau Pischner Heerstraße 2 14798 Havelsee, OT Hohenferchesar		
Bauteil:	Objektbezogener Lageplan		
gez.: Lange	geänd.:	M 1:500	Plan-Nr. 1.1
Datum: 19.06.2015	gepr.:		